

תאריך	
מסמכים:	16.04.12
הגשה:	3
מסמכים:	21.05.12
הגשה:	5
מסמכים:	12.07.12
הגשה:	5
מסמכים:	
הגשה:	
מסמכים:	
הגשה:	

תאריך	
מסמכים:	21.05.12
הגשה:	5
מסמכים:	12.07.12
הגשה:	5
מסמכים:	
הגשה:	
מסמכים:	
הגשה:	

לעיון | לאישור | למכרז | לביצוע

המבצע אחראי לבדיקת המידות והתאמתן במקומות על המבצע לבקר את כל המידות ועל כל טעות או אי התאמה יש לודיע למתכנן! כל עבודה תבדק ותאשר ע"י הונסטרוקטור אחראי באחריות מלאה והקבלן המבצע אין לבצע כל עבודה ע"פ תכנית זו ללא היתור בניה ובתוקף הוראת הפקודה של המבצע, אין לעשות כל שימוש בתוכניות ללא אישור של המתכנן.


אין לבצע עבודות ע"פ מדידה בשרטוט!

תכנית קומה 1

מגיש:
מנחם שיינין
015772148


- צייקת בסוף קיר/תקרה
- מילואה - בלוק אטומג
- עץ
- מלט/בטון קל
- אדמת גן

- פרט
- אלומיניום
- פלדה-מסגרות
- עץ

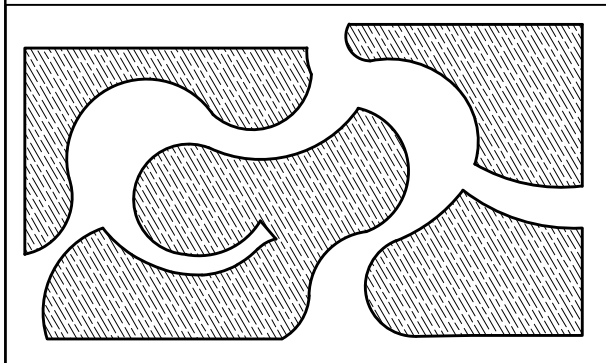

פרויקט: שימוש משני מעורבים בפלורטיין
תוכנית: תכנית ק1 - מבני דרומי
מס' פרויקט: 0001 12 קנה מידה: 1:50
מחזור: 4 **גליון:** 6/2

מתכנן אחראי: מנחם שיינין | ת.ז: 015772148
- N B J O - Arc

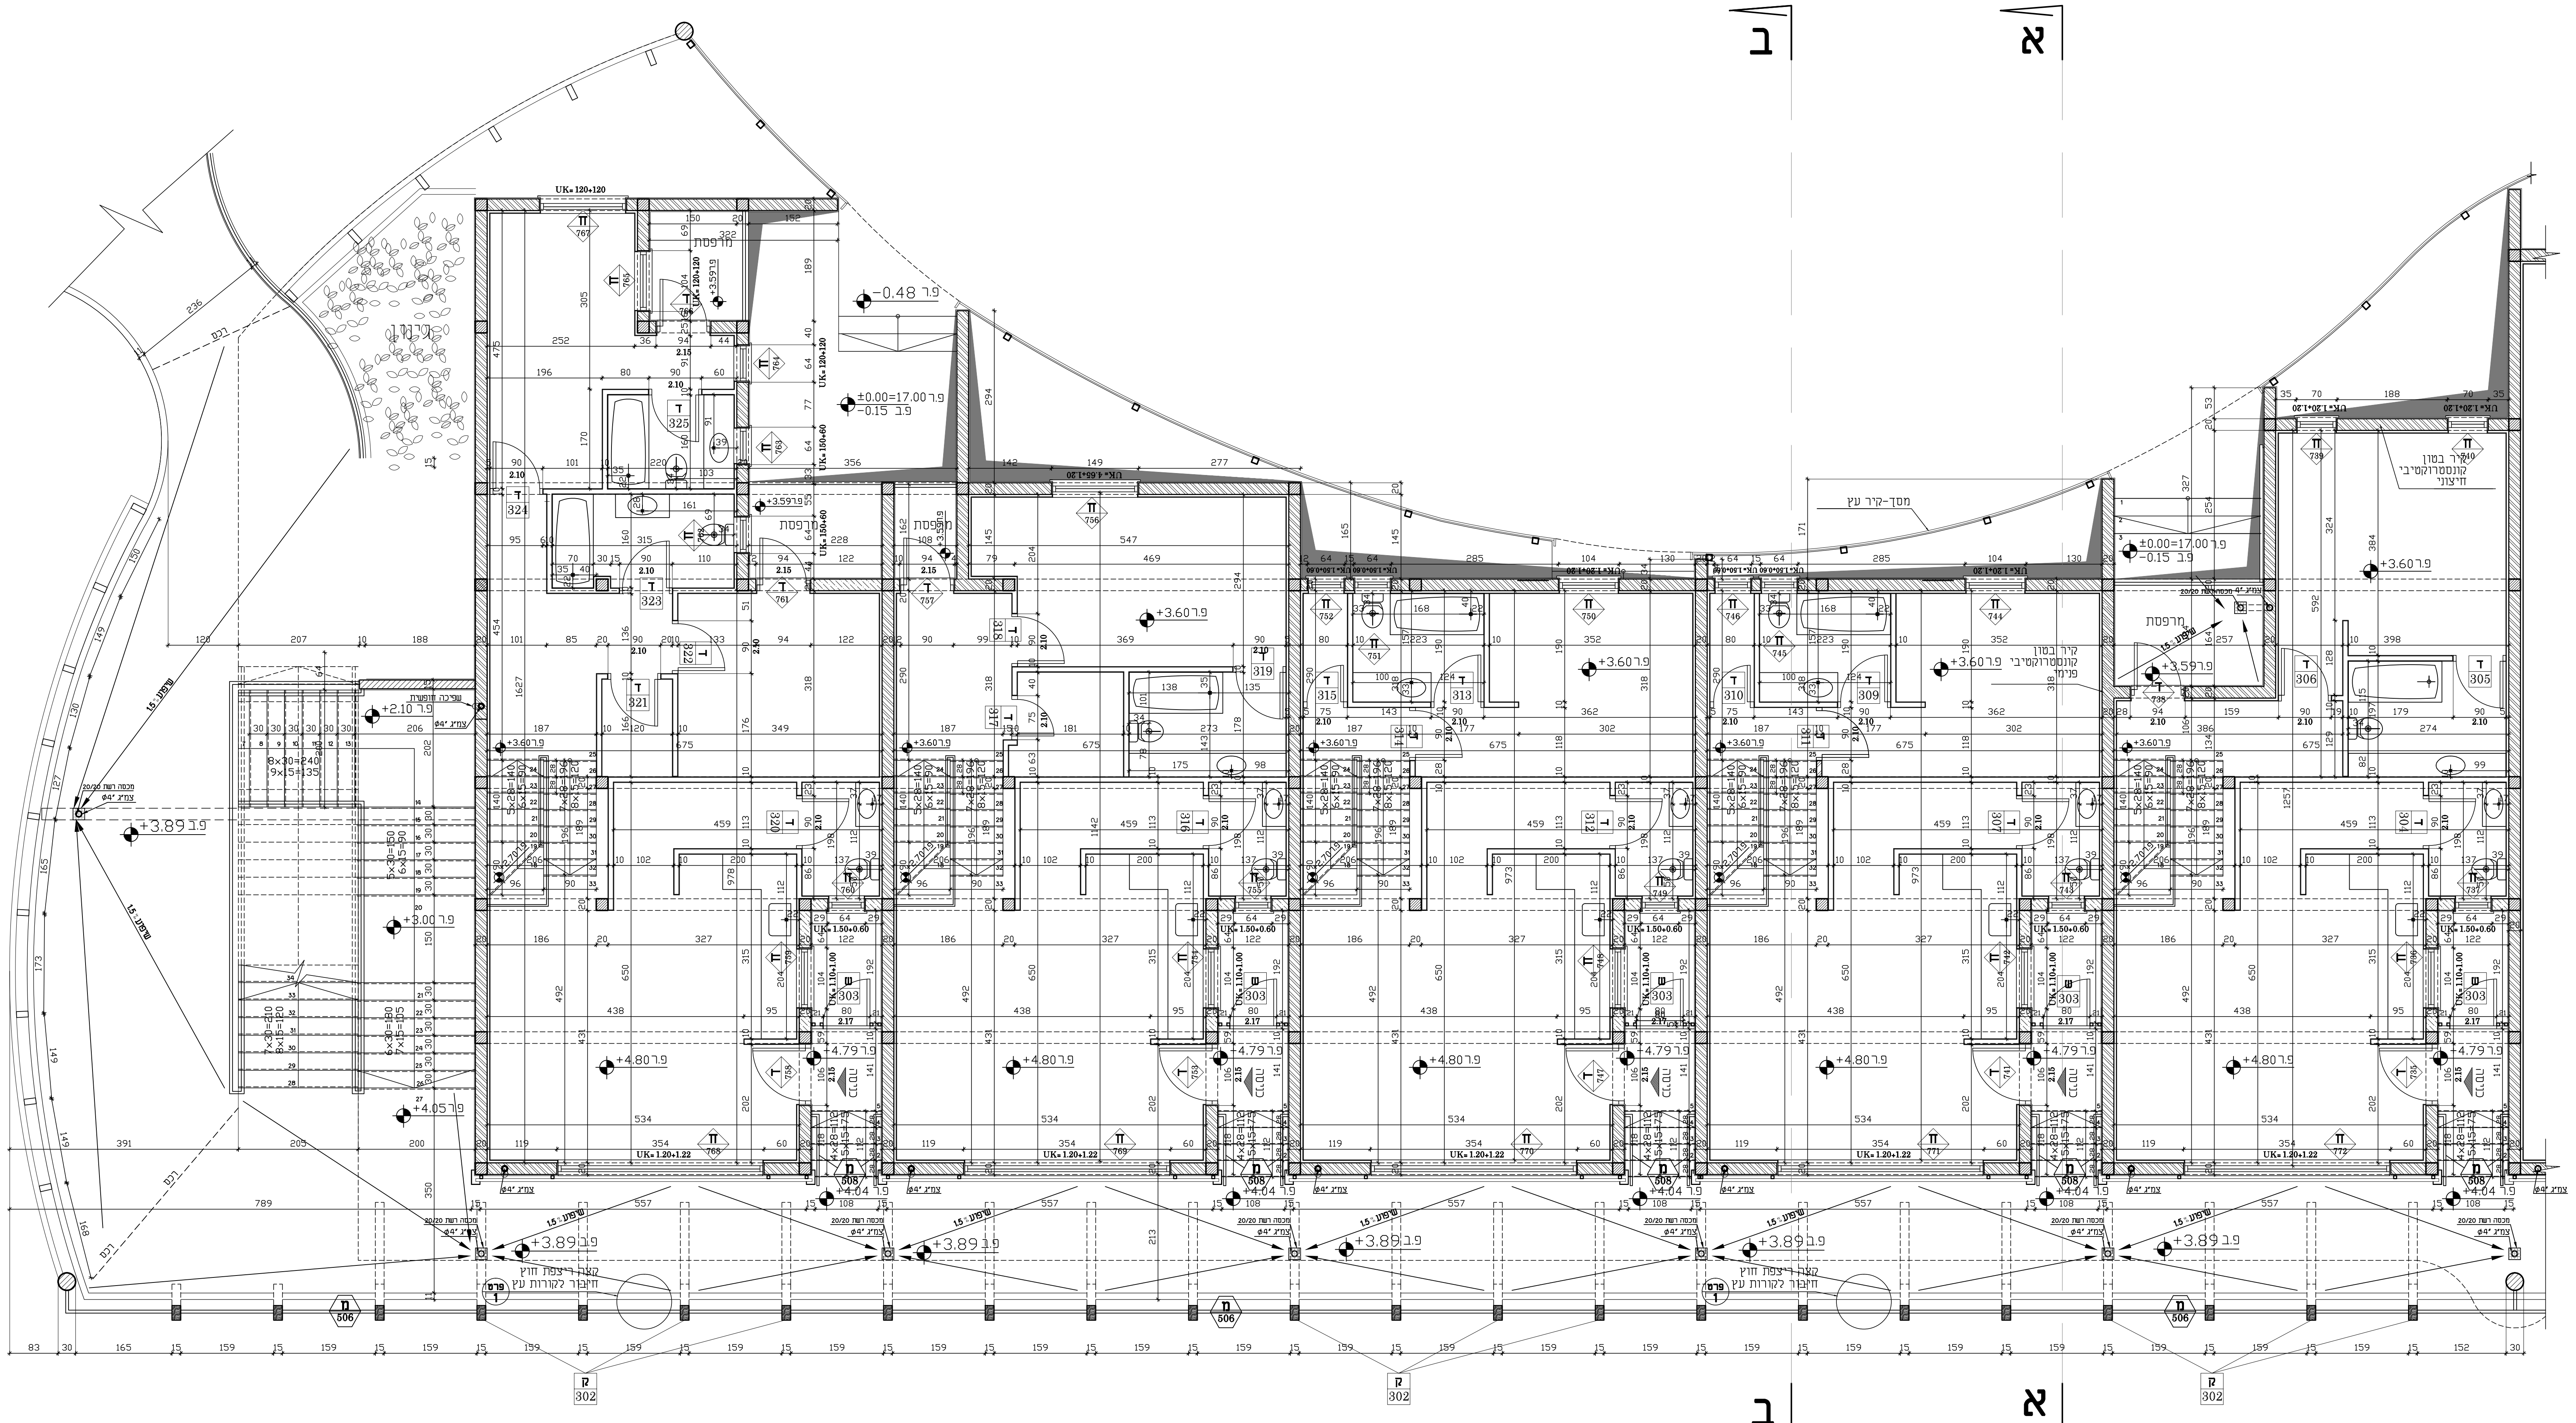

תאריך	תפוצה
16.04.12	מנוחים:
הגשה 3	אורי יוכה רונה
	אורי ארית אפק
	אורי לבנה אנגלרסט
	אורי קואים סוקולובסקי
21.05.12	מנוחים:
הגשה 5	נכיל
12.07.12	מנוחים:
כשע	נכיל
	סופית

תאריך	עדכונים
21.05.12	פרו וסם -
הגשה 5	
12.07.12	
כשע	עריכת גוליון, ועיבוד הפרטים, סימוני רשמיות

לעיון | לאישור | למכרז | לביצוע


המבצע אחראי לבדיקת המידות ולדואגותן במקומם על המבצע לבקר את כל המידות ועל כל סעות או אי התאמה יש לודיע למתכנן!
כל עבודה תבדוק ותאשר ע"י קונסטרוקטור אחראי באחריות מלאה הפריקט והקבלן המבצע אין לבצע כל עבודה ע"פ תכנית זו ללא היתר בניה בר תוקף
התוכנית הן רכשו הפרטי של המתכנן, אין לעשות כל שימוש בתוכנית ללא אישור של המתכנן. חזק ותחזק בעד עמנו ובעד ערי אלמנו.

אין לבצע עבודות ע"פ מדידה בשרטוט!

תכנית גגות

מגיש:
מנחם שיינין
015772148

- פרט - פרט
- ח - אלומיניום
- ט - פלדה - מסגרות
- ק - עץ

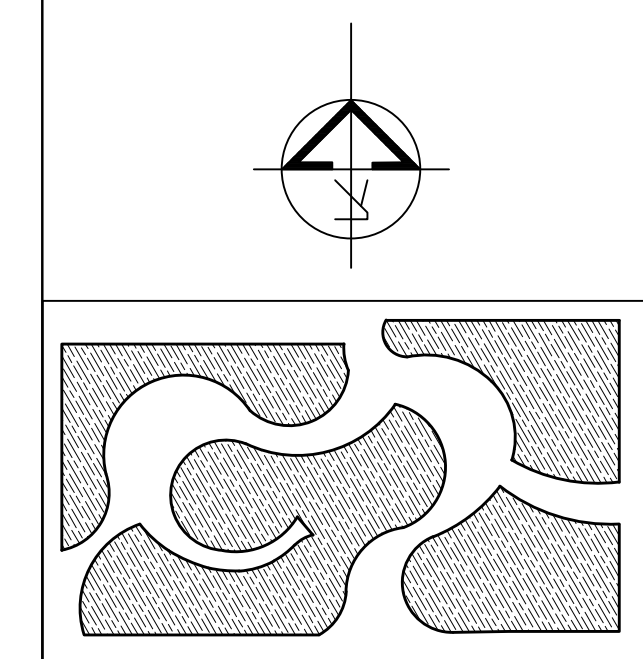

פרויקט: שימושם מעורבים בפלורטין


תוכנית: תכנית גגות

מטי פרוייקט: 0001 12 קנה מידה: 1:50

3	6	גליון	4
---	---	-------	---

מתכנן אחראי: מנחם שיינין | ת.ד: 015772148

- N B J O -
Arc

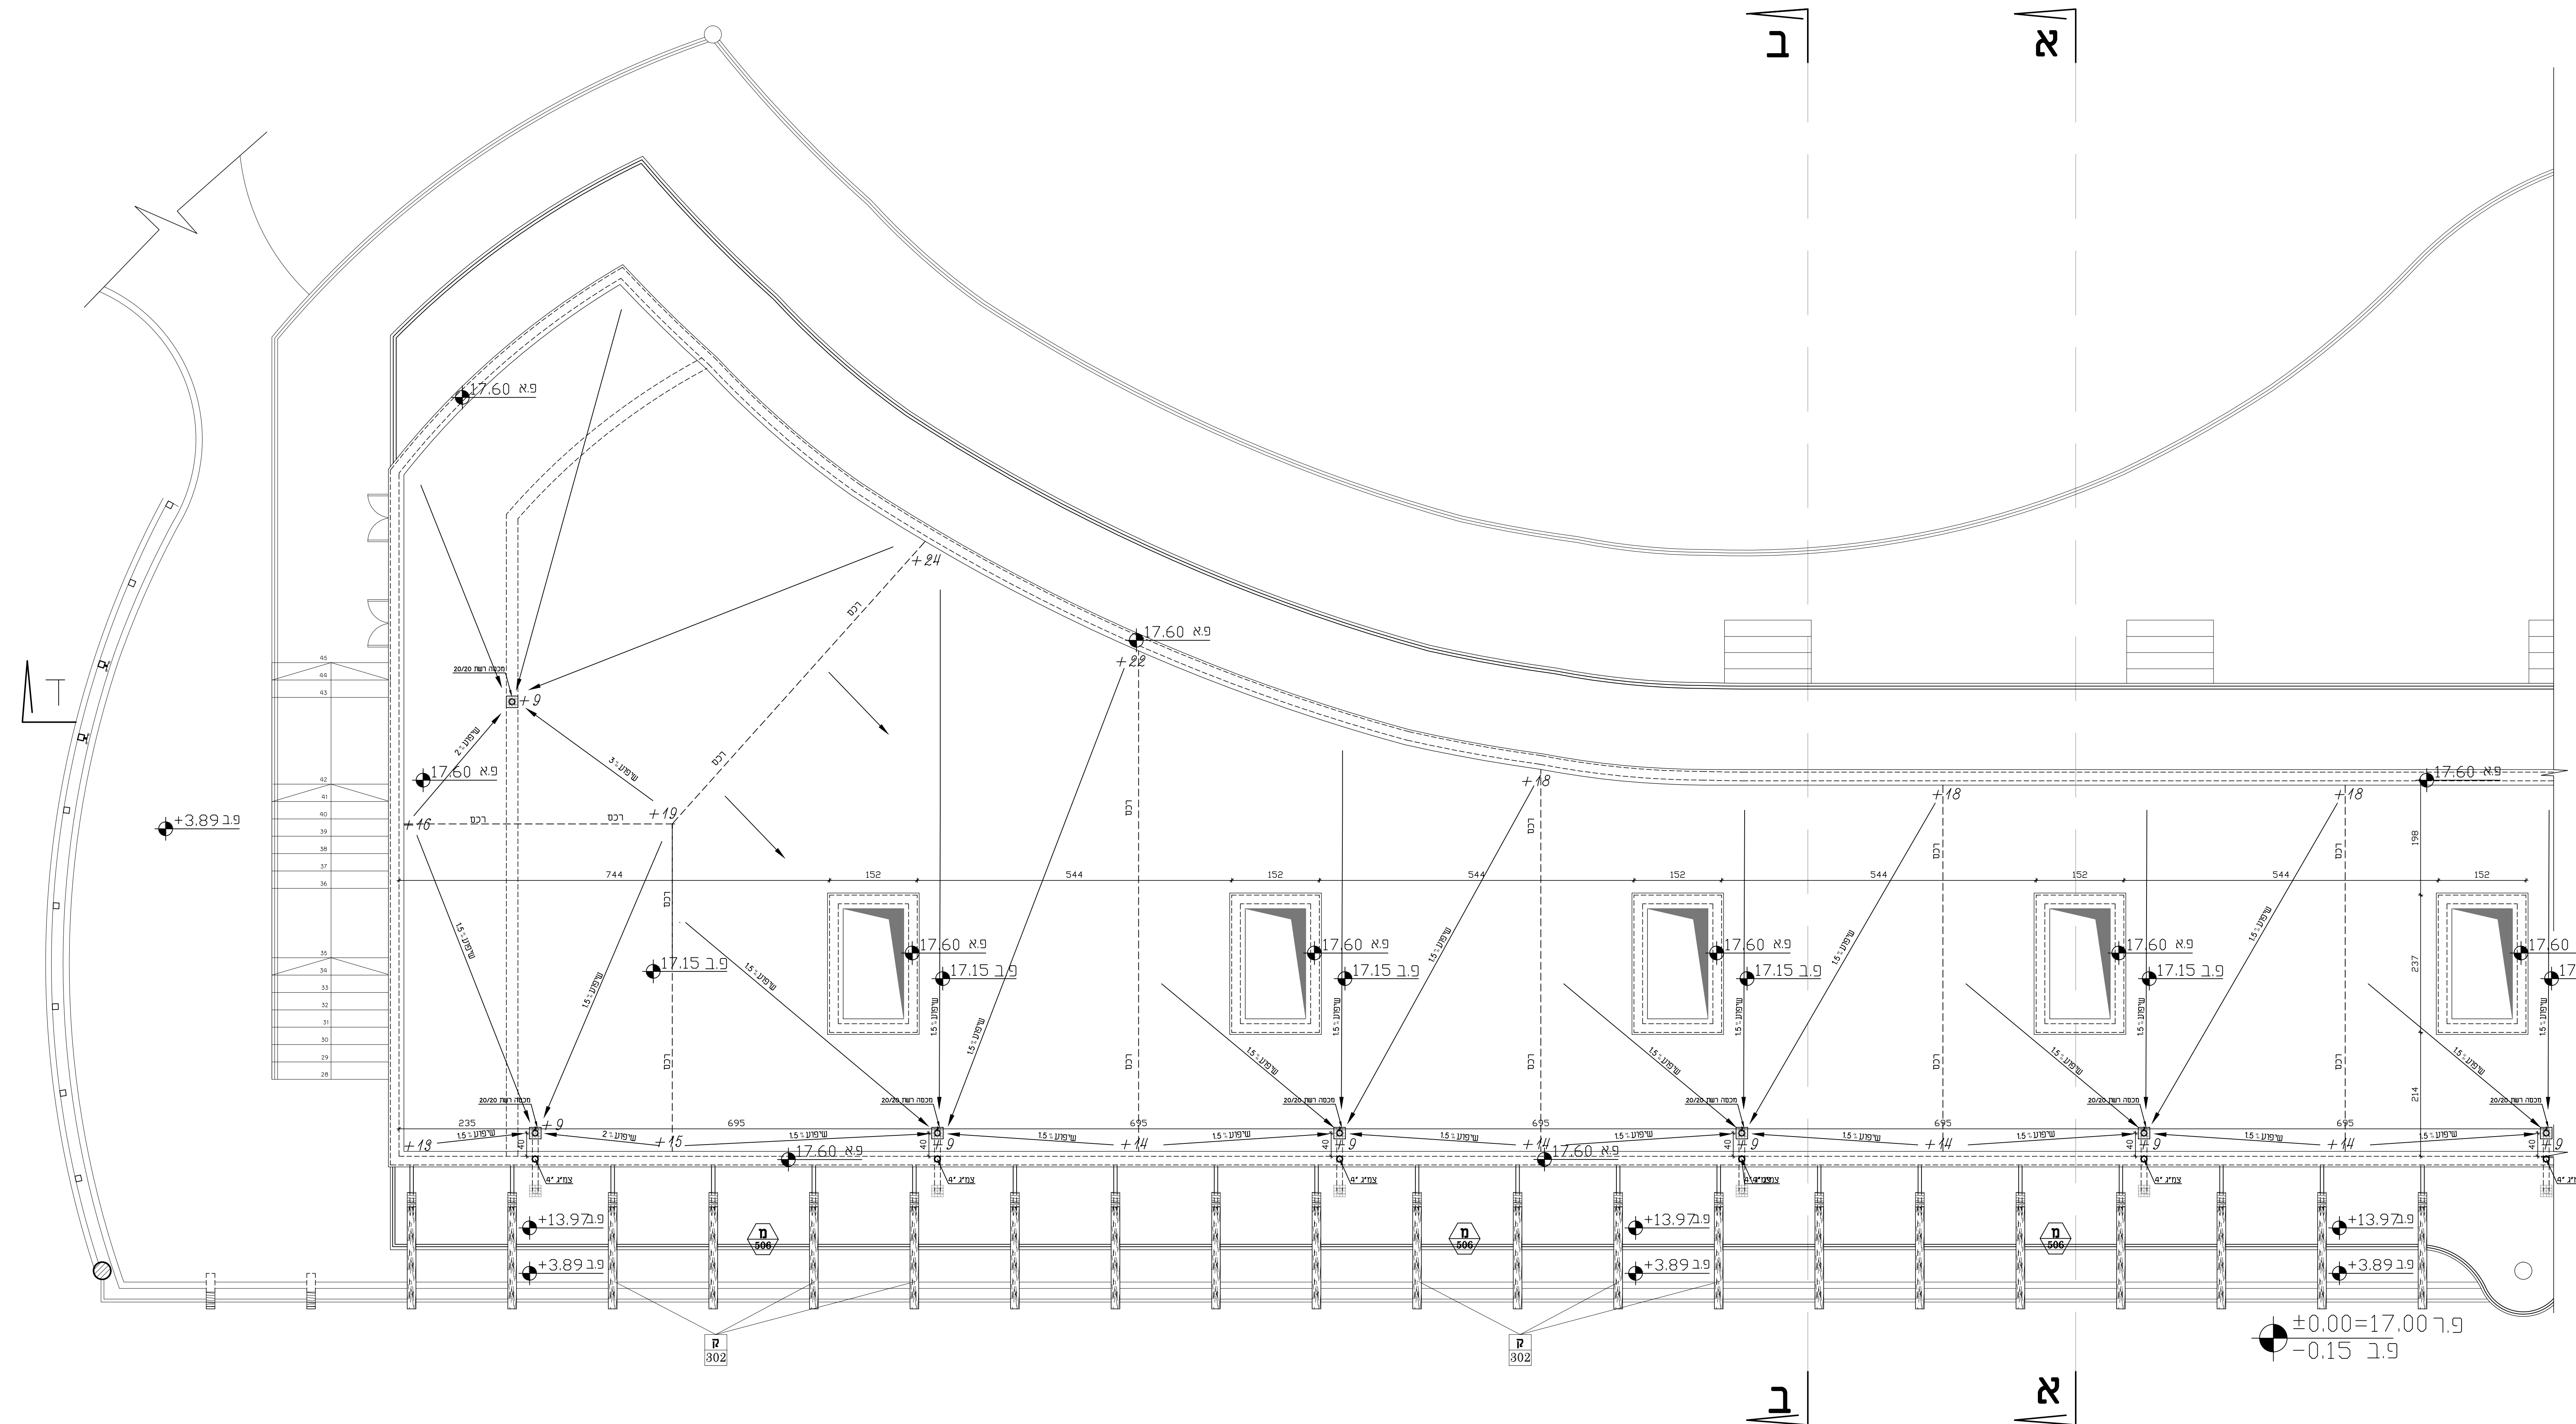

±0.00=17.00 ג.ר
-0.15 ל.ר