חתך א-א

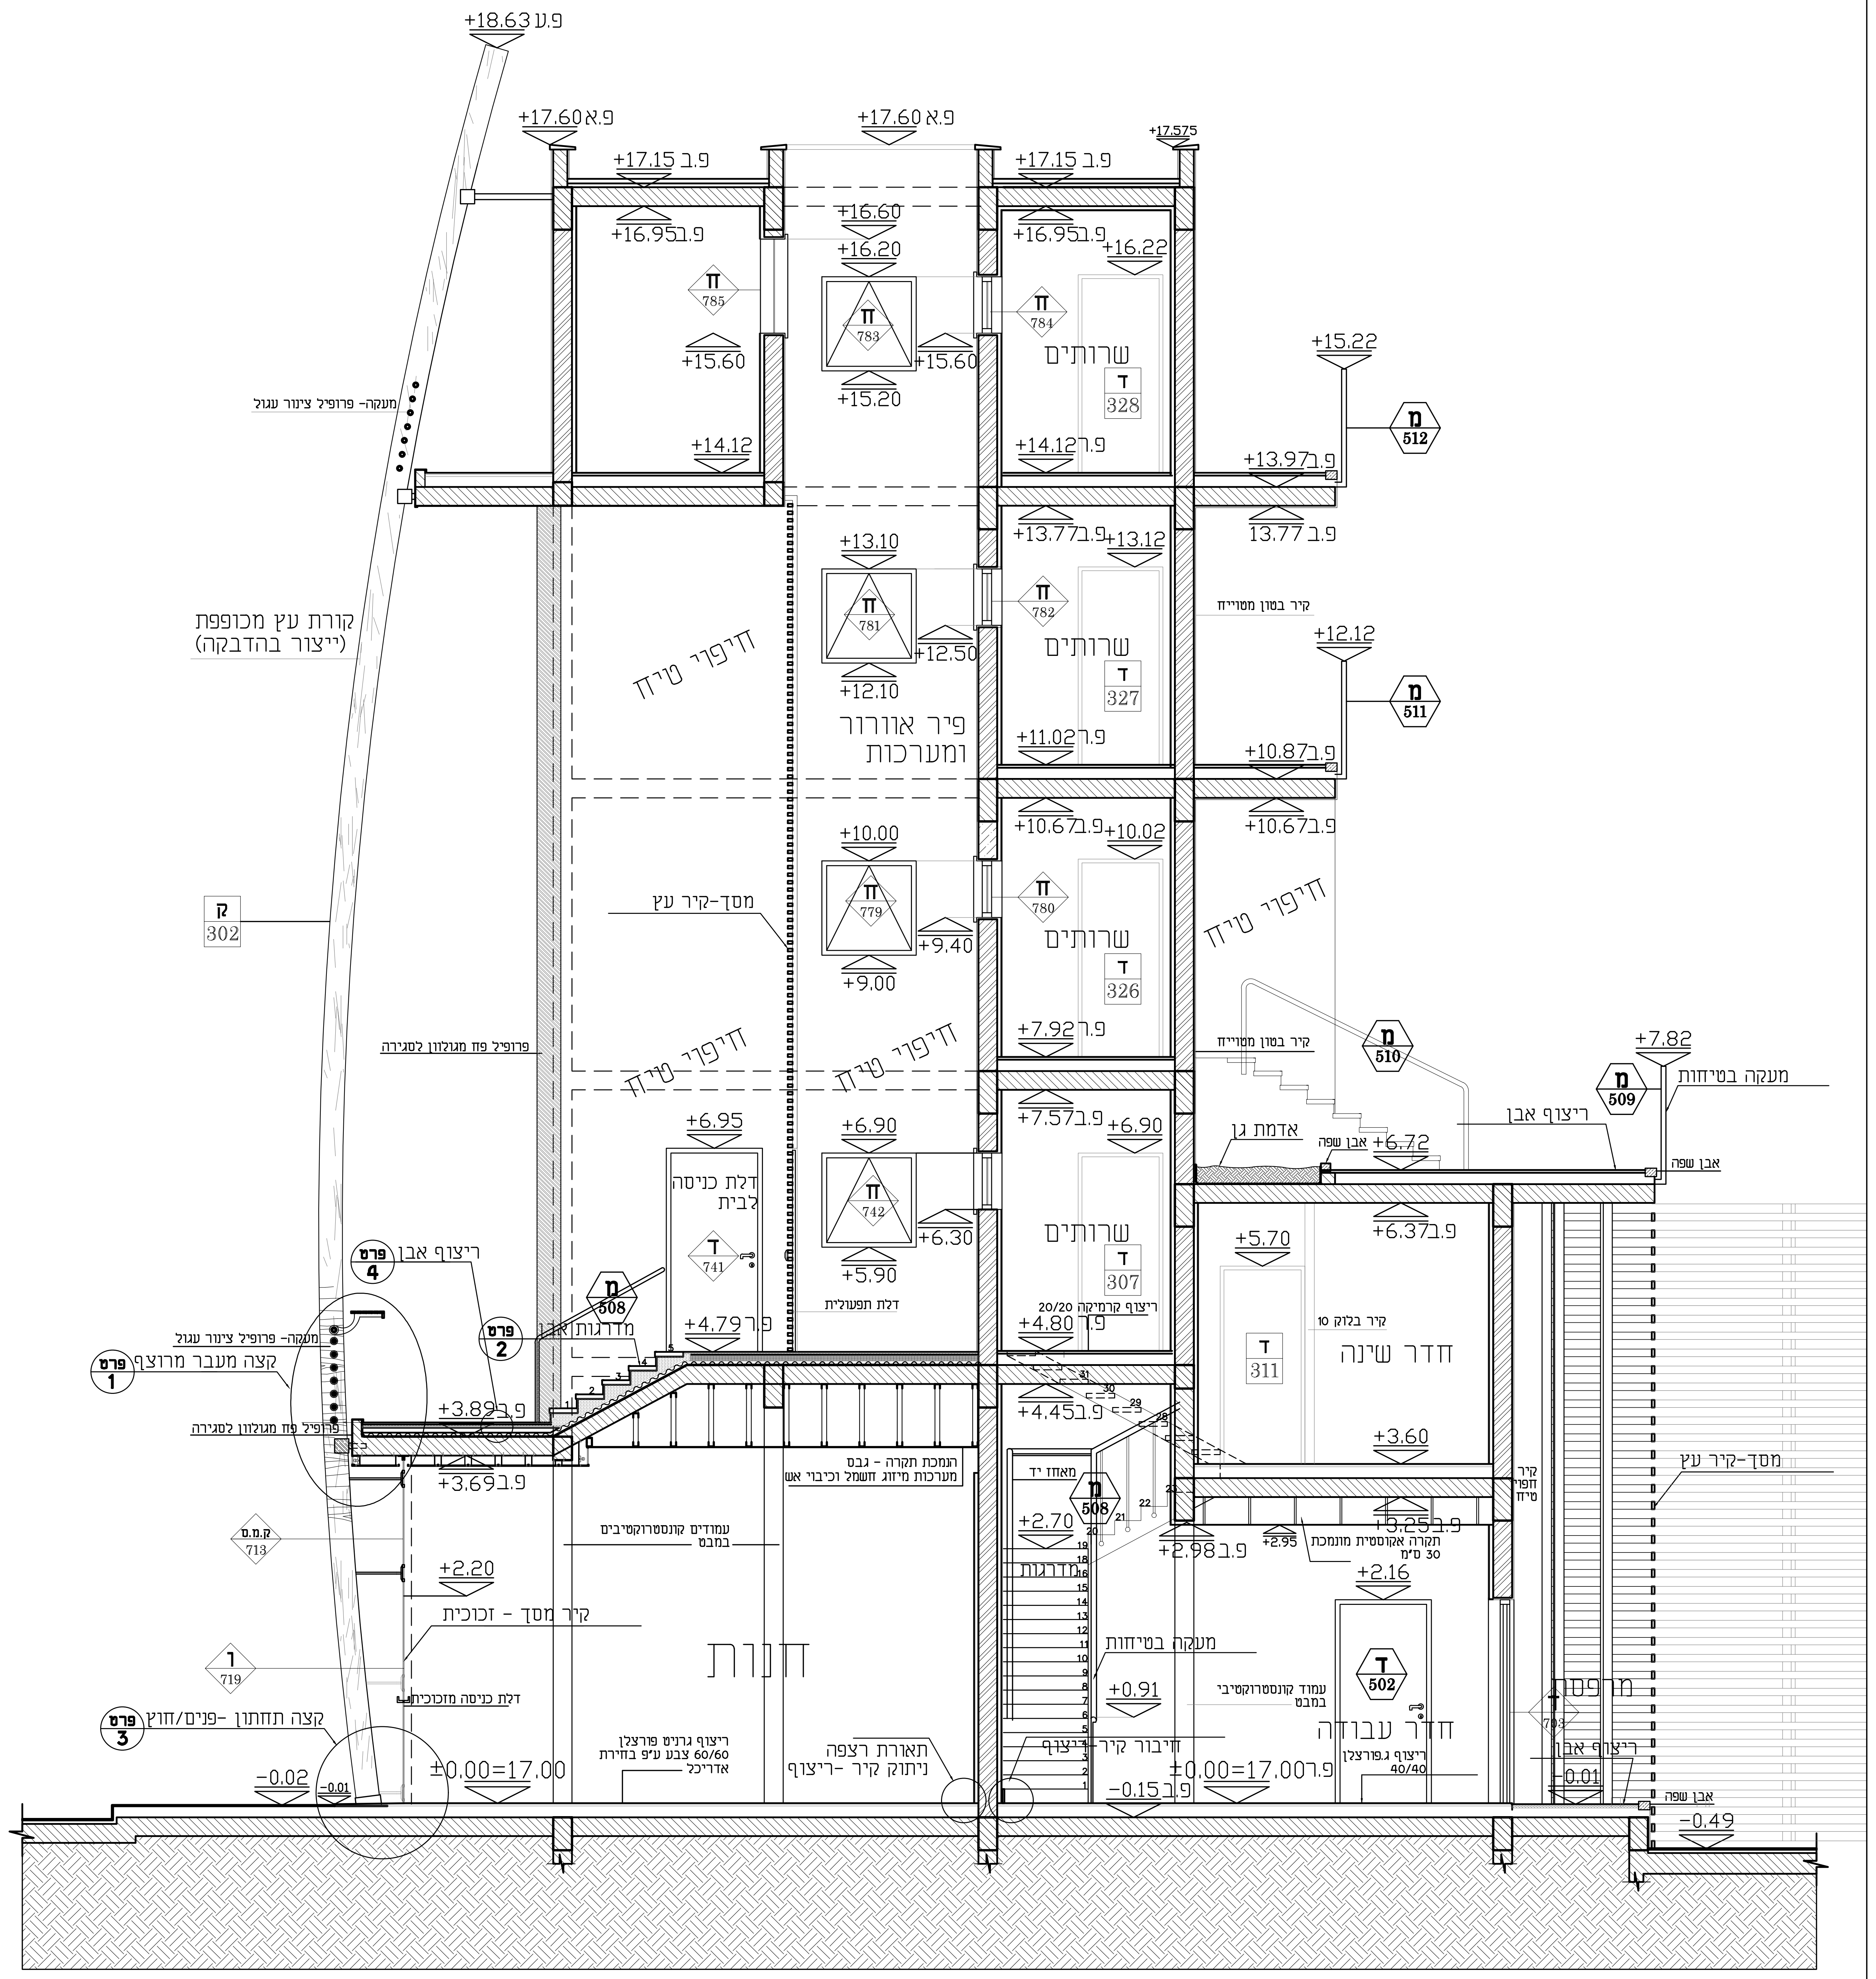

+18.63 פ.ע
+17.60 פ.א
+17.15 פ.ב
+17.575
+16.95 פ.ב
+16.60
+16.20
+16.22
+15.60
+15.20
+15.22
+14.12
+13.97 פ.ג
13.77 פ.ב
+13.10
+13.12
+12.50
+12.10
+12.12
+11.02 פ.ג
+10.87 פ.ג
+10.67 פ.ב
+10.00
+10.02
+9.40
+9.00
+7.92 פ.ג
+7.82
+7.57 פ.ב
+6.95
+6.90
+6.72 פ.ג
+6.37 פ.ב
+6.30
+5.90
+5.70
+4.80 פ.ג
+4.79 פ.ג
+4.45 פ.ב
+3.89 פ.ג
+3.69 פ.ב
+3.60
+2.98 פ.ג
+2.70
+2.20
+2.16
+0.91
±0.00=17.00
-0.02
-0.15 פ.ב
-0.49
קורת עץ מכופפת (ייצור בהדבקה)
מעקה- פרופיל ציור עגול
ק 302
חיפוי טיח
פיר אוורור ומערכות
מסך-קיר עץ
שרותים
ד 328
ד 327
ד 326
ד 307
ח 785
ח 783
ח 784
ח 781
ח 782
ח 779
ח 780
ח 742
ח 741
דלת כניסה לבית
דלת תפעולית
ריצוף קרמיקה 20/20
ריצוף אבן
מעקה בטיחות
אדמת גן
אבן שפה
מ 512
מ 511
מ 510
מ 509
מ 508
פרט 4
פרט 2
פרט 1
פרט 3
קצה מעבר מרוצף
פרופיל פח מגולוון לסגירה
קצה תחתון -פנים/חוץ
מדרגות
מאחז יד
חדר שינה
ד 311
קיר בלוק 10
קיר בטון מסוייח
חנות
חדר עבודה
ד 502
תאורת רצפה
חיבור קיר ריצוף
ניתוק קיר -ריצוף
עמודים קונסטרוקטיביים בתבנית
הנמכת תקרה - גבס
תקרה אקוסטית מונמכת 30 ס"מ
ריצוף גרניט פורצלן
מרפסת

חתך ב-ב

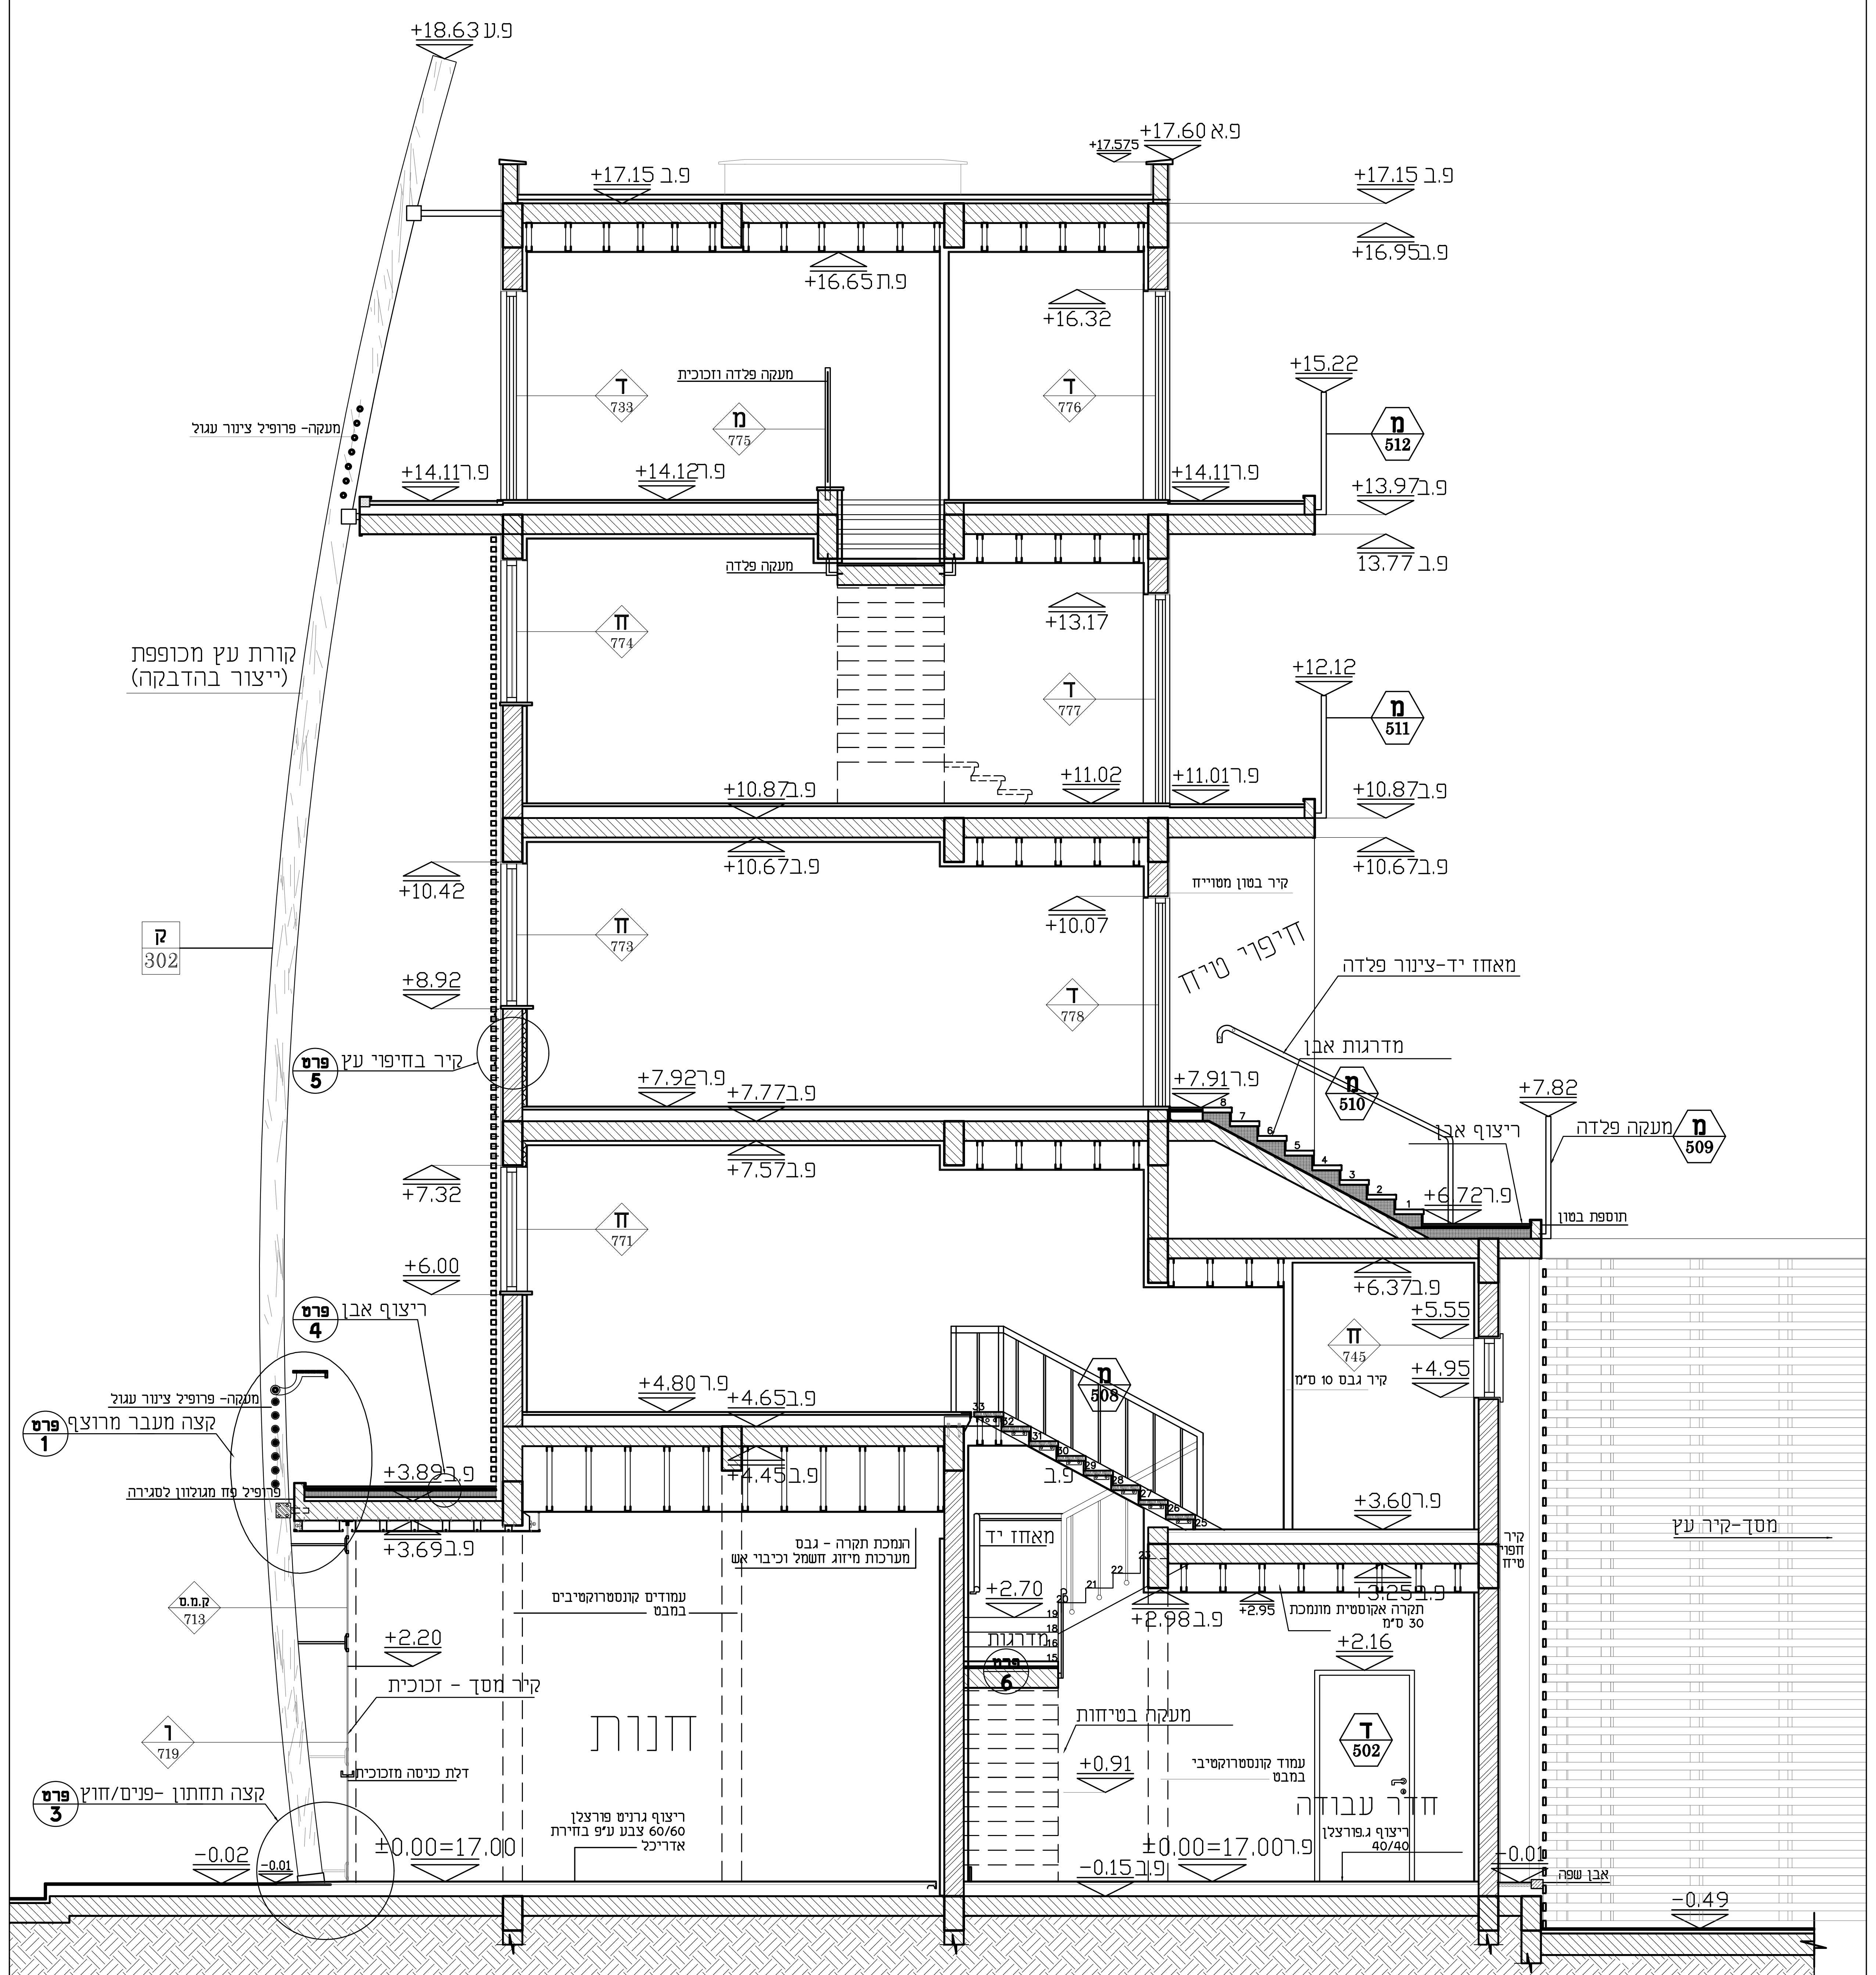

+18.63 פ.ע
+17.60 פ.א
+17.575
+17.15 פ.ב
+16.95 פ.ב
+16.65 פ.ת
+16.32
+15.22
+14.11 פ.ג
+14.12 פ.ג
+13.97 פ.ג
13.77 פ.ב
+13.17
+12.12
+11.02
+11.01 פ.ג
+10.87 פ.ג
+10.67 פ.ב
+10.42
+10.07
+8.92
+7.92 פ.ג
+7.77 פ.ב
+7.57 פ.ב
+7.91 פ.ג
+7.82
+7.32
+6.72 פ.ג
+6.37 פ.ב
+6.00
+5.55
+4.95
+4.80 פ.ג
+4.65 פ.ב
+4.45 פ.ב
+3.89 פ.ג
+3.69 פ.ב
+3.60 פ.ג
+2.98 פ.ג
+2.70
+2.20
+2.16
+0.91
±0.00=17.00
-0.02
-0.15 פ.ב
-0.49
קורת עץ מכופפת (ייצור בהדבקה)
מעקה- פרופיל ציור עגול
מעקה פלדה וזכוכית
מעקה פלדה
ק 302
ד 733
מ 775
ד 776
ח 774
ד 777
ח 773
ד 778
ח 771
ח 745
מ 512
מ 511
מ 510
מ 509
מ 508
קיר בטון מסוייח
חיפוי טיח
מאחז יד-ציפוי פלדה
מדרגות אבן
ריצוף אבן
תוספת בטון
קיר בחיפוי עץ
פרט 5
פרט 4
פרט 1
פרט 3
ריצוף אבן
קצה מעבר מרוצף
פרופיל פח מגולוון לסגירה
קיר גבס 10 ס"מ
מסך-קיר עץ
עמודים קונסטרוקטיביים בתבנית
הנמכת תקרה - גבס
מערכות מיזוג, חשמל וכיבוי אש
תקרה אקוסטית מונמכת 30 ס"מ
מאחז יד
מדרגות
מעקה בטיחות
עמוד קונסטרוקטיבי בתבנית
קיר מסך - זכוכית
דלת כניסה מזכוכית
חנות
חדר עבודה
ד 502
ריצוף גרניט פורצלן 60/60 בצבע ע"פ בחירת אדריכל
ריצוף גרניט פורצלן 40/40
אבן שפה

תאריך	תפוצה
16.04.12 הגשה 3	מנחים: אדר' מיכה רונה אדר' אורית אופק אדר' לבנה אנגלהרט אדר' לואיס סוקולובסקי
21.05.12 הגשה 5	מנחים: כנ"ל
12.07.12 הגשה סופית	מנחים: כנ"ל

תאריך	עדכונים
21.05.12 הגשה 5	מילוי קירות ועוד...מעקה, סימון פרטים
12.07.12 הגשה סופית	עריכת הגליון, ועיבוד הפרטים. סימוני רשימות

לעיון ☐ לאישור ■ למכרז ☐ לביצוע ☐

המבצע אחראי לבדיקת המידות ולהתאמתן במקום!
על המבצע לבקר את כל המידות ועל כל טעות
או אי התאמה יש להודיע למתכנן !
כל עבודה תבדק ותאושר ע"י קונסטרוקטור אחראי!
באחריות מנהל הפרויקט והקבלן המבצע.
אין לבצע כל עבודה ע"פ תכנית זו ללא היתר בניה
בר תוקף!
התוכניות הן רכושו הפרטי של המתכנן, אין לעשות
כל שימוש בתוכניות ללא אישורו של המתכנן.

אין לבצע עבודות ע"פ מדידה בשרטוט!

מקרא חומרים:
- ▨ יציקת בטון -קיר/תקרה
- ▨ מילואה - בלוק איטונג
- ☐ עץ
- ■ מלט/בטון קל
- ▩ אדמת גן

מגיש:
מנחם שיינין
015772148

פרויקט: שימושים מעורבים בפלורנטין
תוכנית: חתכים א-א, ב-ב

מסי פרוייקט:	0001 12	קנה מידה:	1:50
מהדורה	4	גליון	4/6
מתכנן אחראי:	מנחם שיינין	ת.ז:	015772148

- N B J O -
Arc