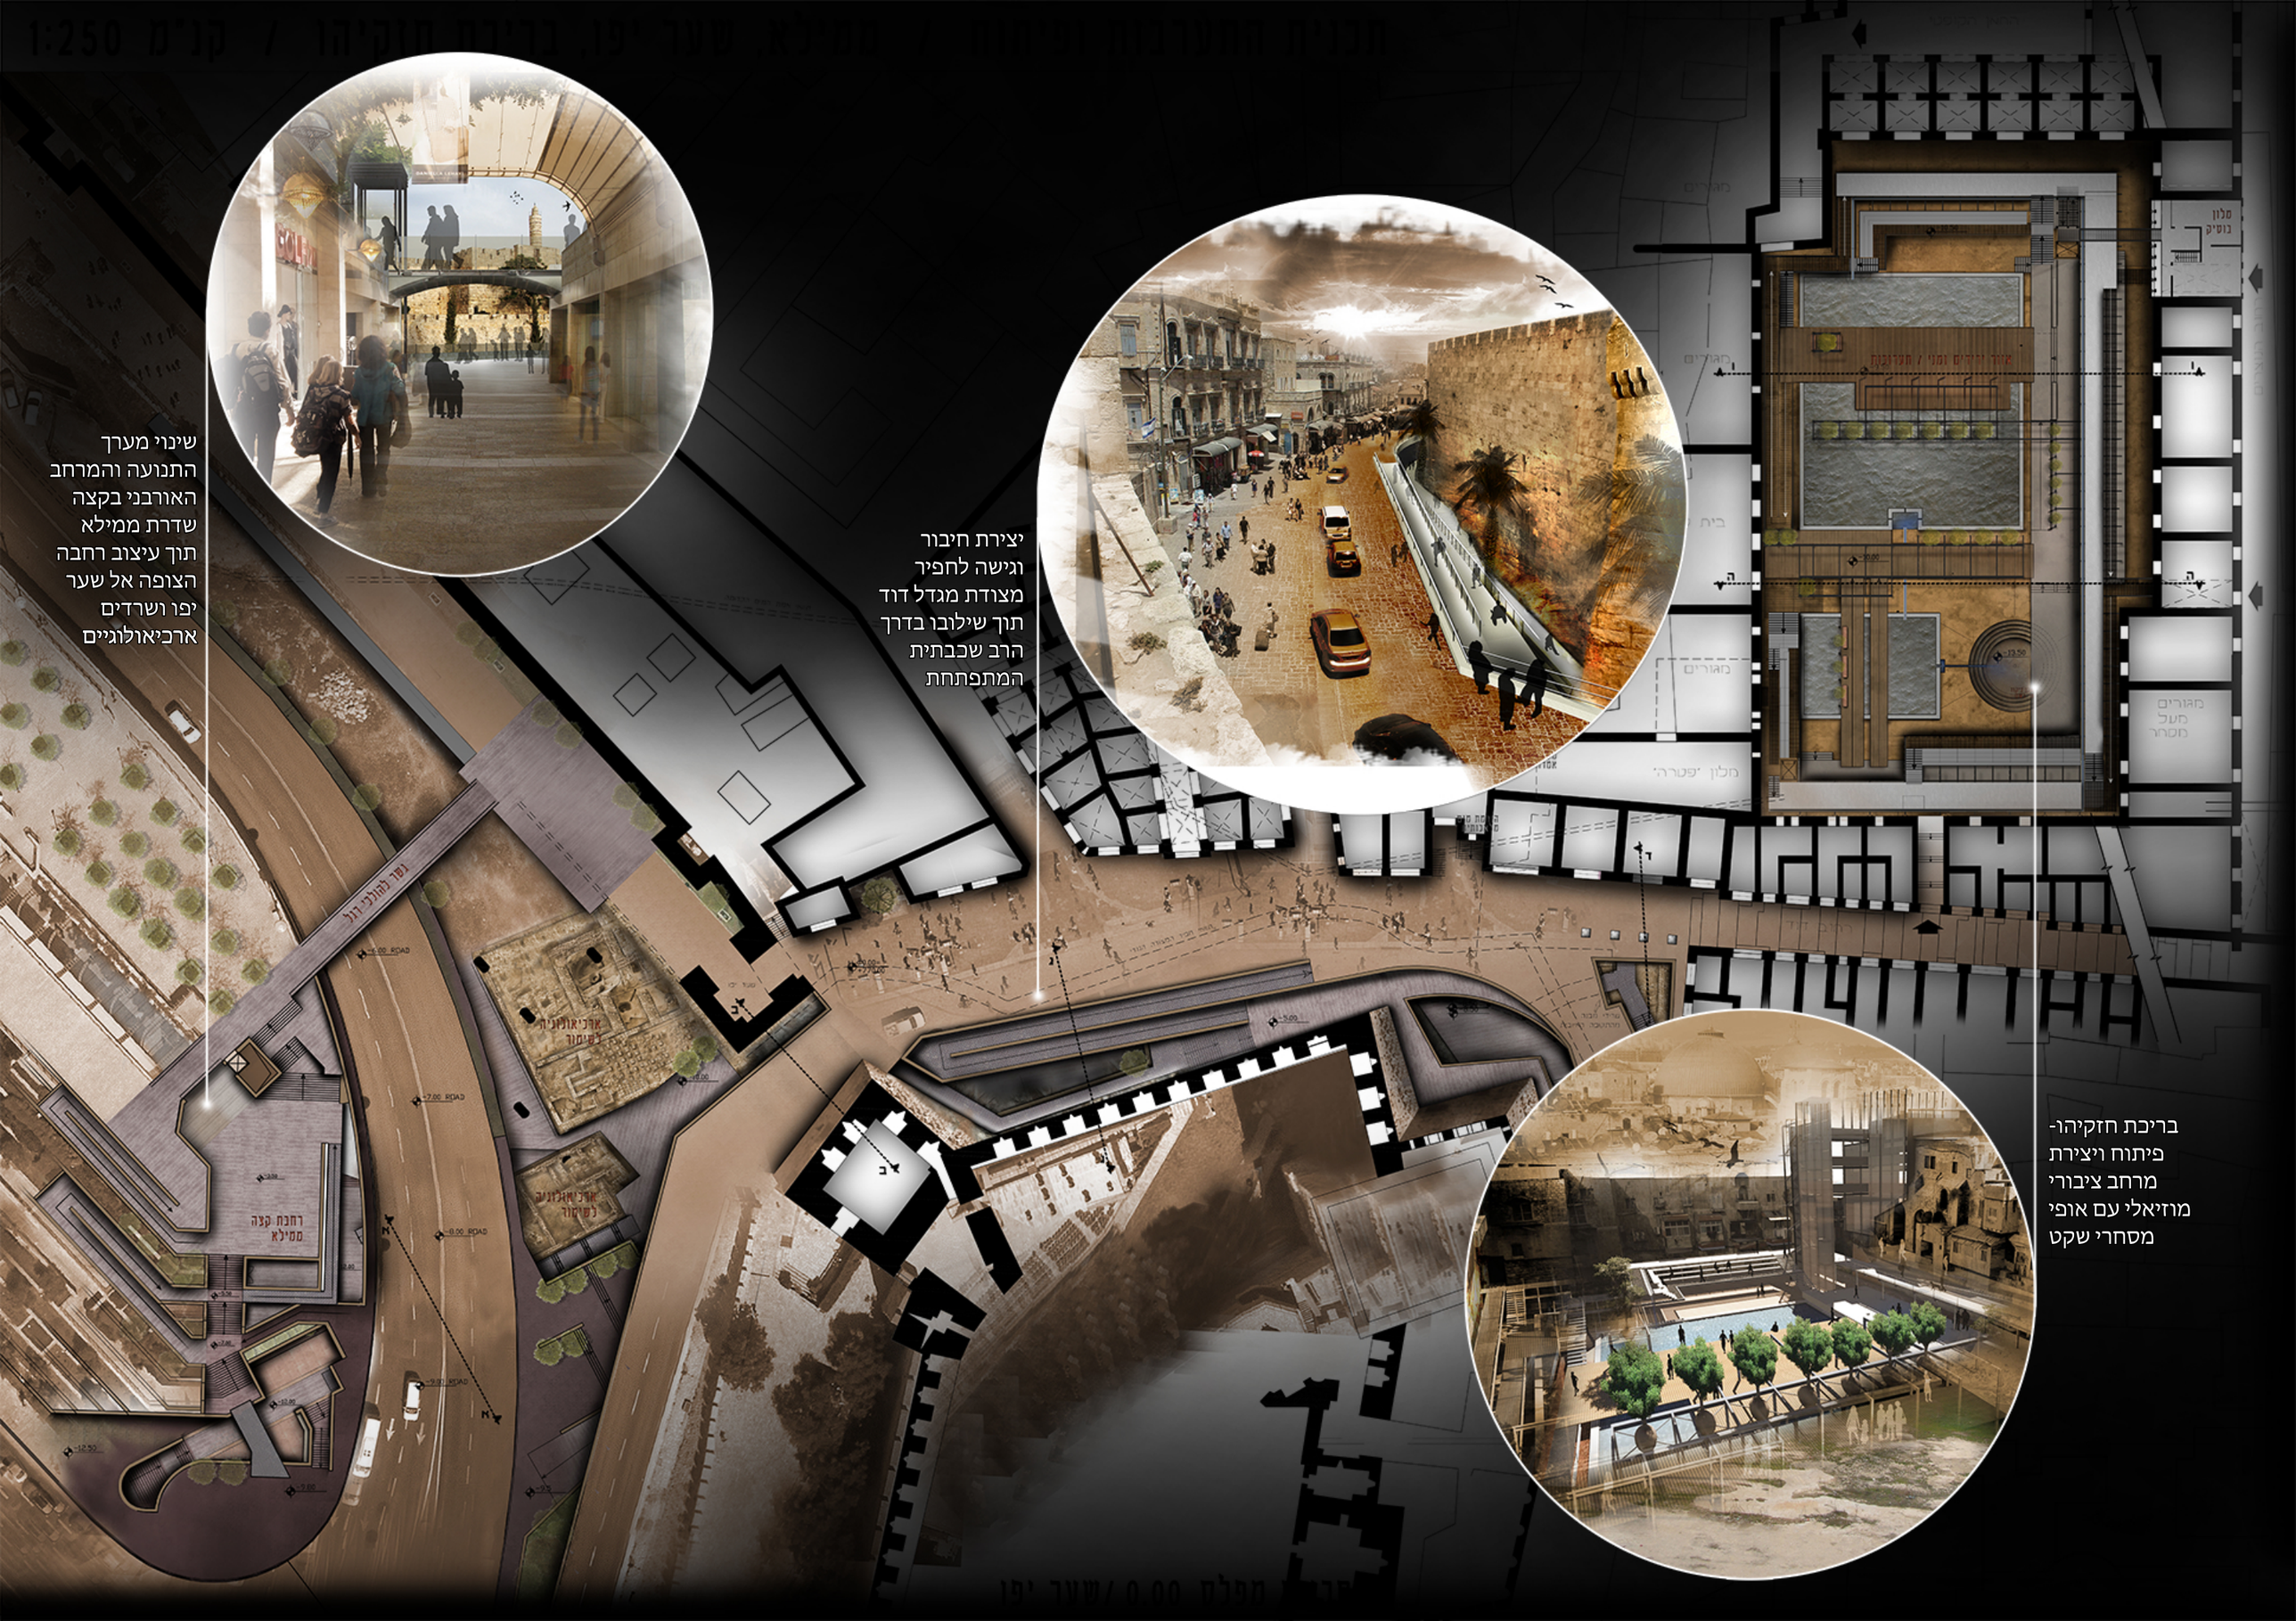
1:250
שינוי מערך
התנועה והמרחב
האורבני בקצה
שדרת ממילא
תוך עיצוב רחבה
הצופה אל שער
יפו ושרדים
ארכיאולוגיים
יצירת חיבור
וגישה לחפיר
מצודת מגדל דוד
תוך שילובו בדרך
הרב שכבתית
המתפתחת
בריכת חזקיהו-
פיתוח ויצירת
מרחב ציבורי
מוזיאלי עם אופי
מסחרי שקט
רחבת קצה
סמילא
ארכיאולוגיה
לשימור
מגורים
מגורים
מגורים
מעל
מסחר
מלון "פטרה"
בית
סלון
בוטיק